


PLANTA BAJA. ORDENACIÓN GENERAL

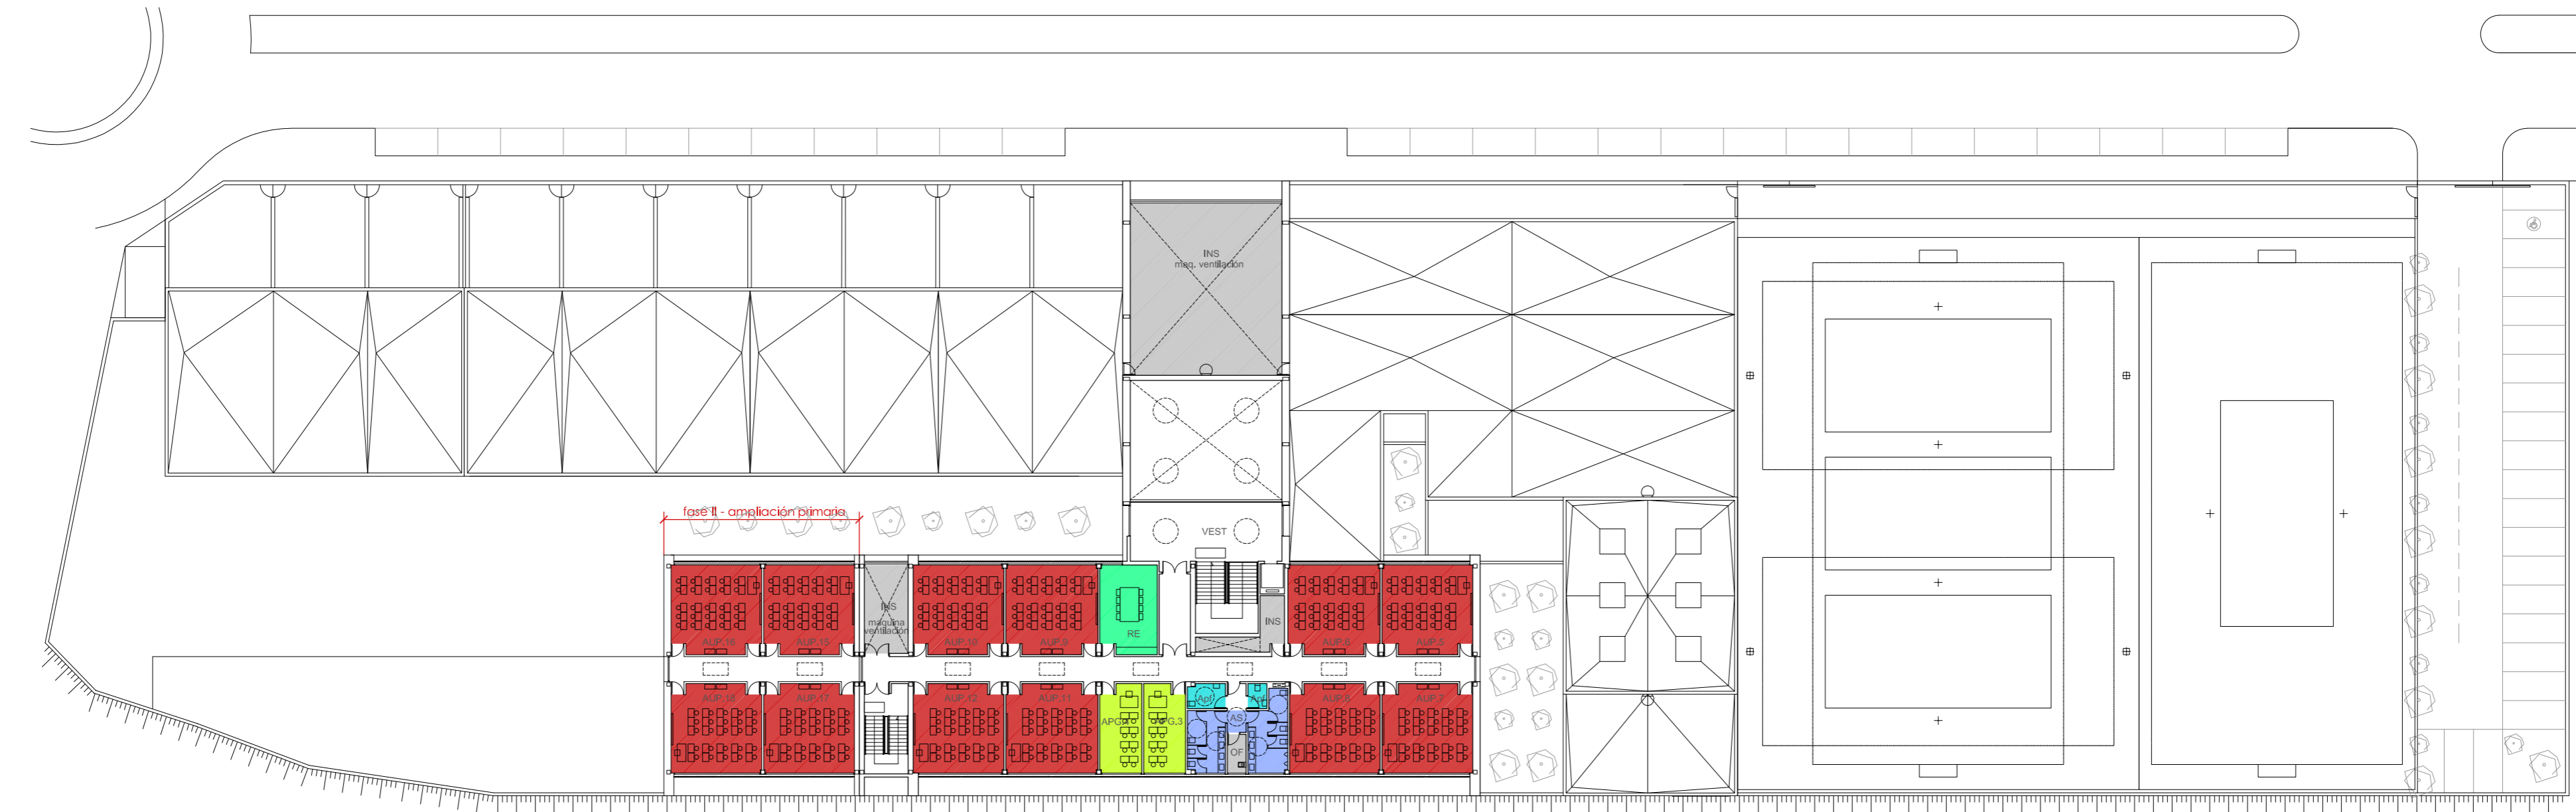

PLANTA PRIMERA. ORDENACIÓN GENERAL

SUP. UTIL TOTAL DEL CENTRO 3.642,37 m²
 SUP. CONST. TOTAL DEL CENTRO 3.967,07 m²

- | ZONA DOCENTE | |
|---------------------------------------|---|
| INFANTIL | <ul style="list-style-type: none"> ■ AUI. AULA INFANTIL ■ ASI. ASEOS DE ALUMNOS ■ EC. ESPACIOS COMUN. INF. |
| PRIMARIA | <ul style="list-style-type: none"> ■ AUP. AULA PRIMARIA ■ AT. AULA PEQUEÑO GRUPO ■ AEE. AULA EDUCACION ESPECIAL ■ IN. AULA MÚSICA ■ SUM. AULA USO MÚLTIPLES ■ BI. BIBLIOTECA ■ GIM. GIMNASIO + VESTUARIOS ■ AS. ASEOS DE ALUMNOS |
| ACCESOS SERVIC. EXTERNOS | |
| — | ACC. AULA MATINAL |
| — | ACC. BIBLIOTECA, APAS, BASURAS, COCINA |

- | ZONA ADMINISTRACIÓN | |
|--|-----------------------------|
| ■ | DD. DESPACHO DIRECTOR |
| ■ | DJE. DESPACHO JEFE ESTUDIOS |
| ■ | S. SECRETARÍA + ARCHIVO |
| ■ | SP. SALA PROFESORES |
| ■ | AS3. ASEOS PROFESORES |
| ■ | APA. APAS Y ALUMNOS |
| ■ | CO. CONSERJERÍA REPROGRAFÍA |
| ■ | RE. RECURSOS |

- | SERVICIOS COMUNES | |
|---|------------------------------|
| ■ | AL. ALMACÉN |
| ■ | AS4. ASEOS + VEST PERSONAL |
| ■ | I. INSTALACIONES |
| ■ | BA. CUARTO LIMPIEZA Y BASURA |
| ESPACIOS COMPLEMENTARIOS | |
| ■ | C. COMEDOR |
| ■ | COF. COCINA-OFICIO |

NUEVO CEIP TIPO C3 EN BURGUILLOS (SEVILLA). EXPTE: 002/SA/2013/IE-APBE y ESS
PROYECTO BÁSICO Y DE EJECUCIÓN C/ DE NUEVA FORMACIÓN S/N. PLAN PARCIAL PP-OR-R4 - BURGUILLOS

ORDENACIÓN GENERAL Y USOS

ARQUITECTO: JAVIER RUEDA DESCALZO
 FIRMA:

FECHA: 31 OCT 2014
 SEPTIEMBRE 2014

ESCALA: SUPERVISADO 1/400